


Cod verificare

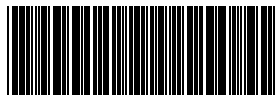

100160587037

EXTRAS DE PLAN CADASTRAL

pentru imobilul cu IE **40927**, UAT Tulcea / TULCEA, Loc.
Tulcea, Str. "Taberei", Nr. 49


Nr.cerere	138909
Ziua	13
Luna	11
Anul	2023

Teren: 7.067 mp


Teren: Intravilan

Categoria de folosinta(mp): Curti Constructii 7067mp

Plan detaliu

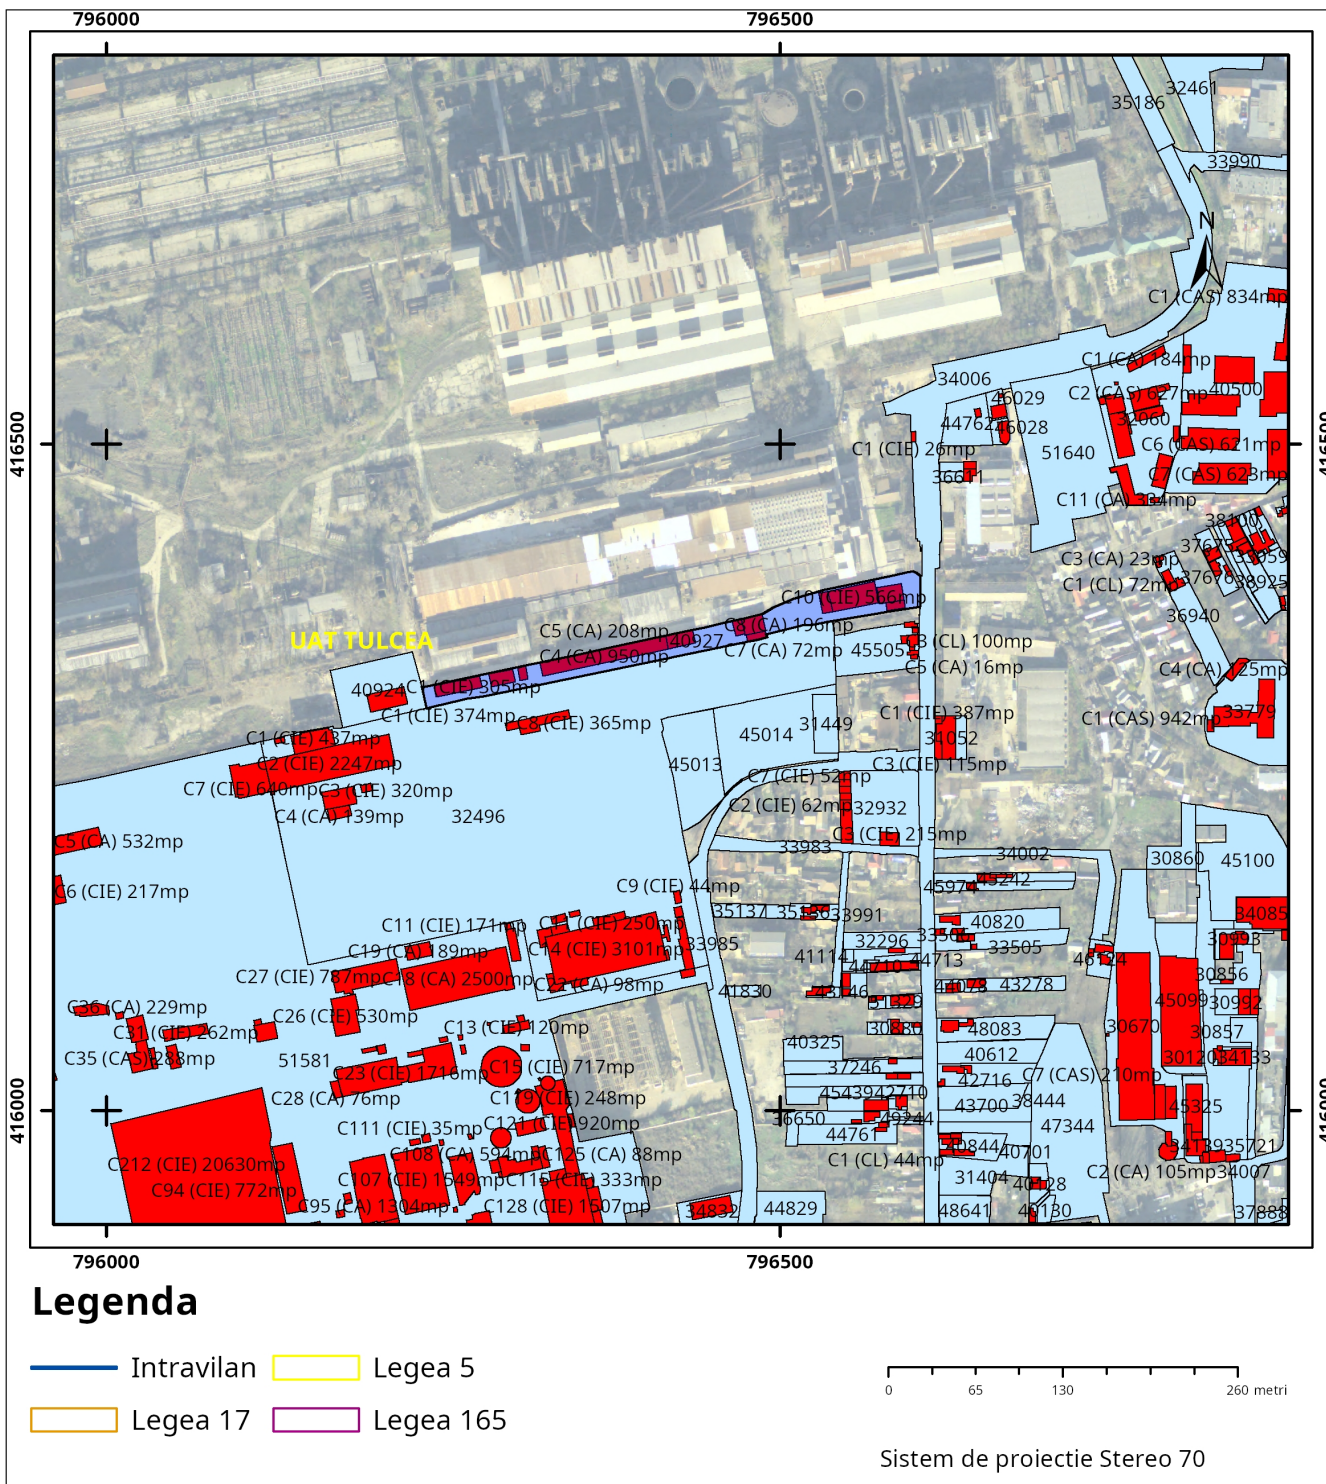

Plan de ansamblu

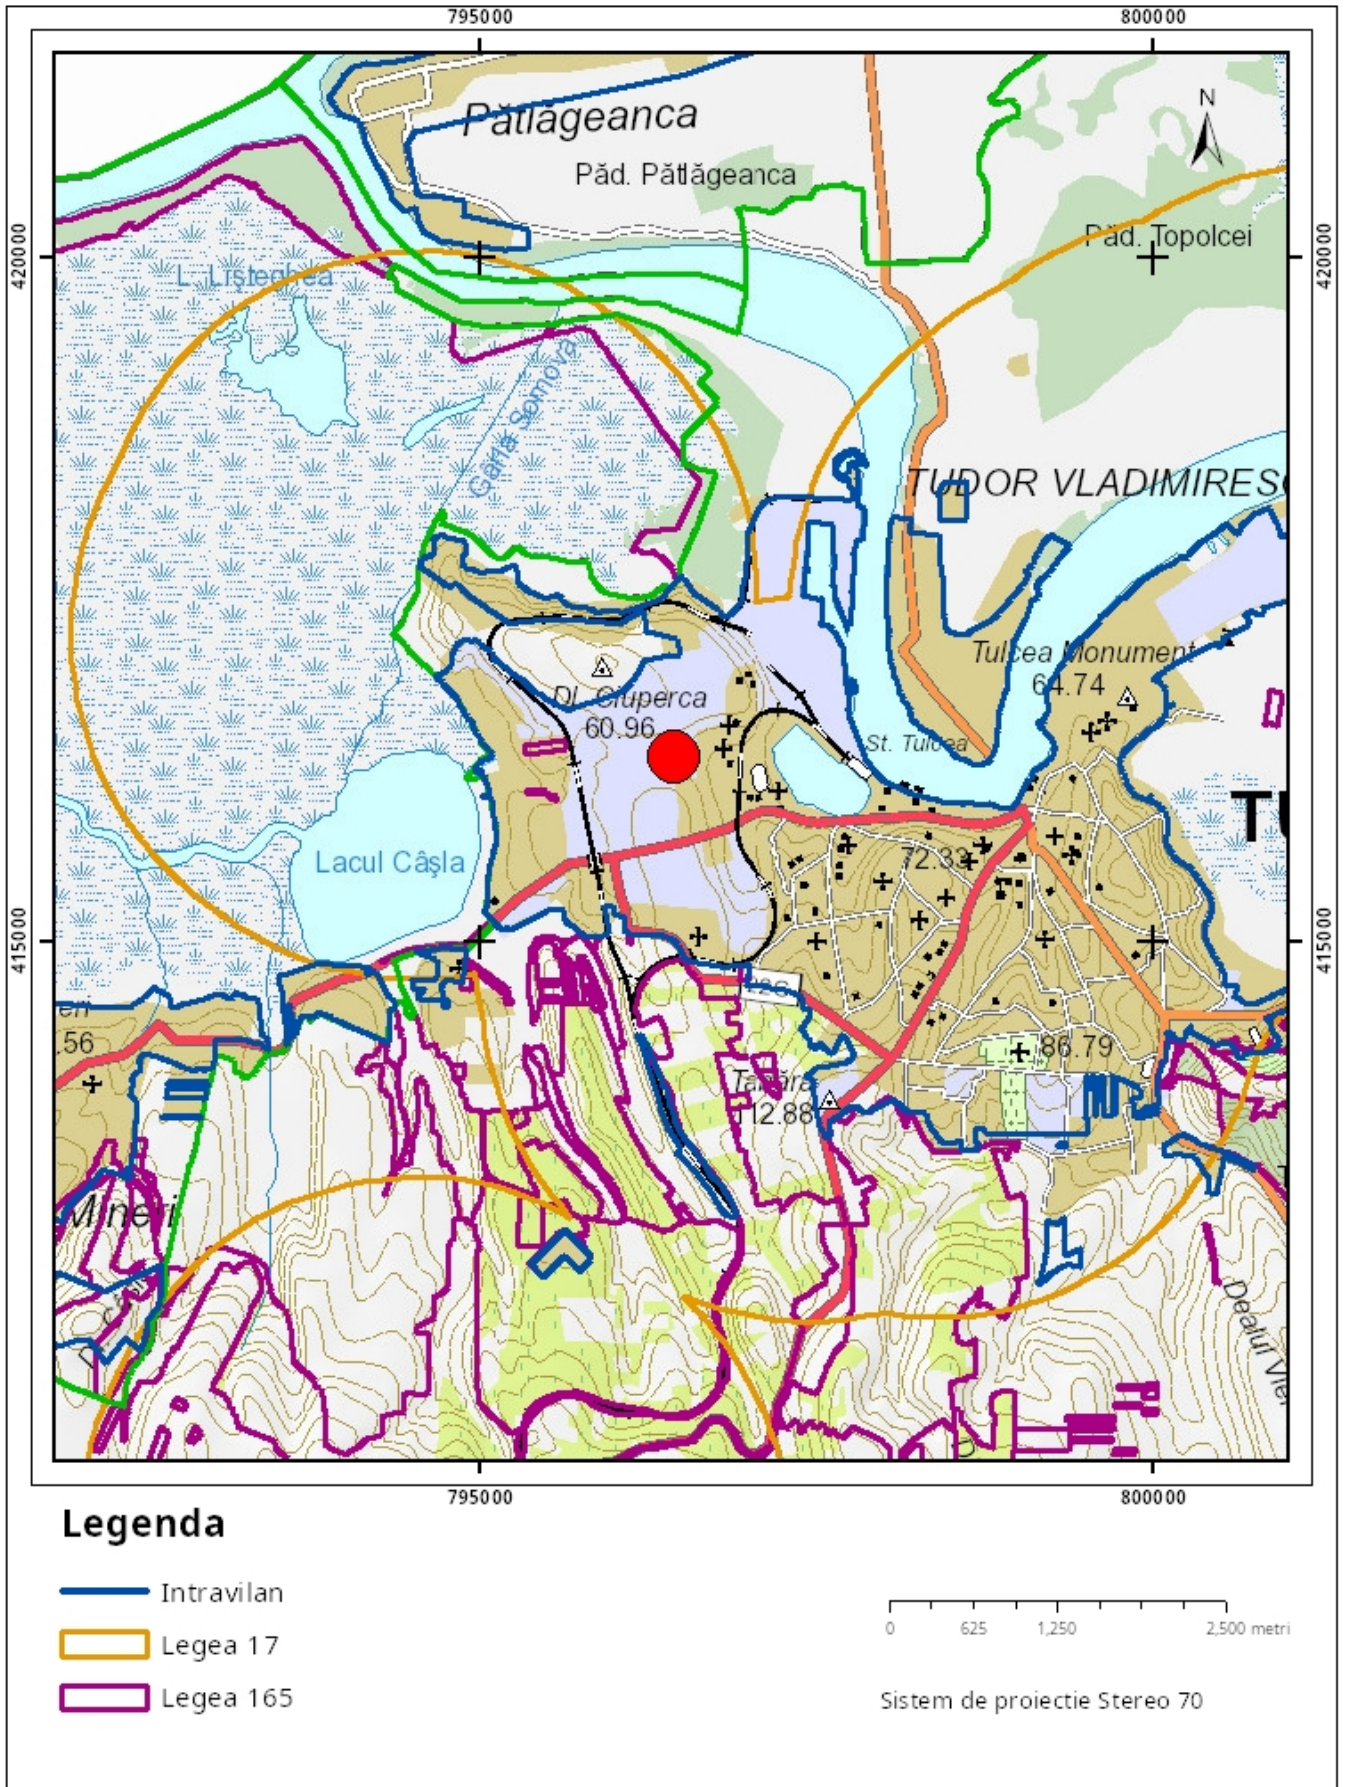

Sarcini tehnice (intersecții cu limitele legilor speciale)
Legea 17, Art. 3 □

Semnat electronic

Ultima actualizare a geometriei: 23-10-2023
Data și ora generării: 13-11-2023 08:51